

Podawając się, że niniejszy dokument został opracowany w wyniku prac inżynierskich i technicznych, których rezultaty zawiera operat techniczny wniosku o wydanie decyzji o pozwoleniu na budowę, gwarantuję, że niniejszy dokument jest zgodny z rzeczywistością i nie zawiera fałszywych informacji.

Organ prowadzący państwowy zasób geodezyjny i kartograficzny: **STAROSTA WĄBRZEŃSKI**

Identyfikator ewidencyjny materiału zasobu - operatu technicznego: **POW.17. 2020. 362**

Data wpisania operatu technicznego do ewidencji materiałów zasobu: **2020-06-29**

linię, nazwisko i podpis osoby up. S. **STAROSTA WĄBRZEŃSKI**

reprezentującej organ: **2.0. Kierownik Wydziału Geodezji i Kartografii**

Dokumentacja techniczna (niezawieszna)

Bydgoszcz, Matuszewski

MAPA DO CELÓW PROJEKTOWYCH	
Oznaczenie katastralne i nr zgłoszenia pracy geodezyjnej	OD.6640.406.2020
Miejscowość	0002, działka 11/15, 11/16
Jednostka ewidencyjna	041701_L
Identyfikator arkusza	Wąbrzeźno
Identyfikator arkusza	0002
Opis ewidencyjny	Niszczenie
Nazwa	1:500
Skala mapy	PL-2000/18
prostałokątnych płaskich	Kraśniadzi 1960
wysokości	całok.
Opisanie granic obszaru, który był przedmiotem aktualizacji	nie sprawdzano
Szczegółowe granice obszaru, który był przedmiotem aktualizacji w granicach projektowanej inwestycji	brak
Komentarz do granic, który nie jest opisanym w bazie danych ewidencyjny granic i budynków	


Uwagi:
 Wymagane na niniejszej mapie granice działki zostały wyznaczone z wymagana dokładnością, w tym obszarze niniejsza mapa może służyć do projektowania budowlanych i inżynierskich w odległości 4,0 m od granicy nieruchomości. Nie wyklucza się istnienia w terenie innych, nie wyznaczonych na niniejszej mapie urządzeń podziemnych, które nie były zgłoszone do inwestycji.

GEOIDEETA
 Zbigniew Patek
 ul. Białogłowa 5
 87-200 WĄBRZEŃNO
 Upr. Nr 15546 MCGN-06-29

GEOPRIM-Wiesław Bieniek
 Wiesław Kaliski, Zbigniew Patek
 Spółka cywilna
 ul. Wolności 44, 87-200 WĄBRZEŃNO
 NIP 8781601519, REGON 36601365

LEGENDA :

- granice opracowania
- granice działek nr ewid. 11/15, 11/16 oraz 11/25
- nieprzekraczalna linia zabudowy
- proj. wejścia do budynku
- proj. zjazdu z drogi wewnętrznej
- istn. hydrant podziemny DN 80
- proj. ogrodzenie tarasów
- I, IV
- ilość kondygnacji nadziemnych
- proj. budynek mieszkalny wielorodzinny 24 lokality p.p.p.p. = 103,00m n.p.n. cztery kondygnacje nadziemne
- proj. powierzchnia utwardzona (dojazdy)
- kostka betonowa gr. 8 cm
- proj. powierzchnia utwardzona (chodniki)
- kostka betonowa gr. 6 cm
- proj. powierzchnia utwardzona (tarasy)
- kostka betonowa gr. 6 cm
- proj. powierzchnia utwardzona (miejsca postojowe na samochody osobowe o wym. 2,6x5,0m)
- kostka betonowa gr. 8 cm
- proj. powierzchnia utwardzona (opaska wokół budynku, szer = 0,6 m)
- kostka betonowa gr. 6 cm
- proj. powierzchnia utwardzona (miejsca postojowe na samochody osobowe użytkowane przez osoby niepełnosprawne o wym. 3,6x5,0m)
- kostka betonowa gr. 8 cm
- proj. miejsce na pojemniki służące do czasowego gromadzenia odpadów stałych (z uwzględnieniem możliwości ich segregacji)
- kostka betonowa gr. 8 cm
- proj. powierzchnia biologicznie czynna - trawa oraz zieleń urządzona
- proj. instalacja wodociągowa
- proj. instalacja gazowa
- proj. instalacja kanalizacji sanitarnej
- proj. instalacja kanalizacji deszczowej
- przewidywana studzienka wodomierzowa -wg. projektu przyłącza - odrębne opracowanie-
- przewidywana szafka kurka głównego -wg. projektu przyłącza - odrębne opracowanie-
- proj. wpust drogowy/krawężnikowy D400 -dokładna lokalizację dostosować do spadków drogi-
- proj. separator substancji ropopochodnych osadnik zawieszin mineralnych
- proj. oprawa LED 56 W na słupie h=6m
- proj. np. YAKXS 4x35 SE - kabel zasilający

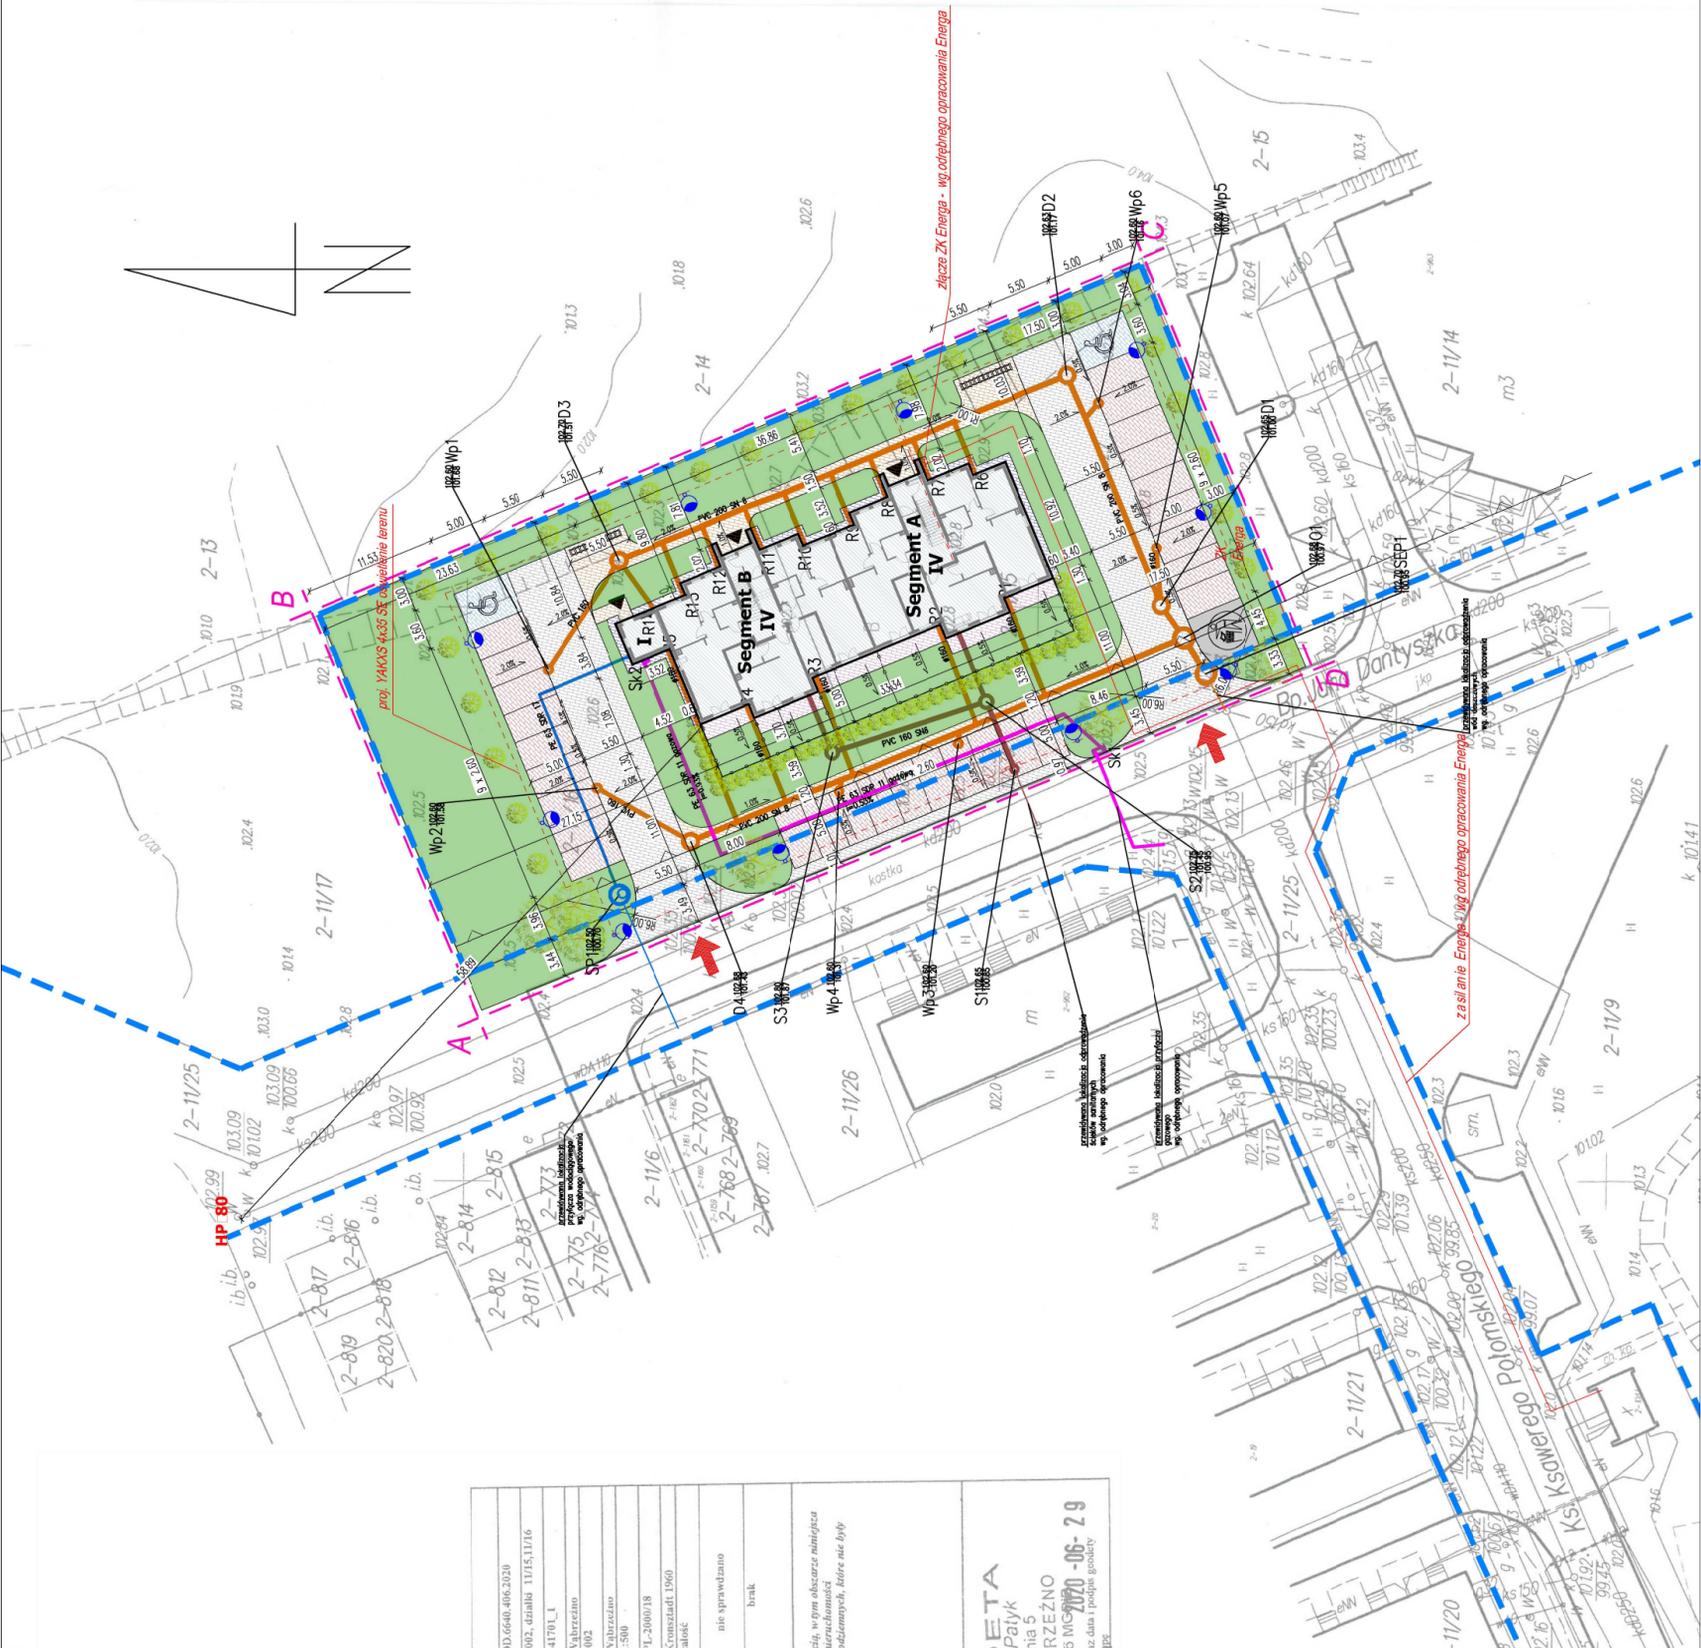

BIURO PROJEKTÓW I INWESTYCJI BUDOWLANYCH "Jagodziński PROJEKT" mgr inż. Michał Jagodziński ul. Ciesna 2, 87-213 Ryśki, tel/fax 056 607 16 65 lub 056 607 21 28 kom 0892 422 993 NIP: 878-157-88-66 www.JAGODZINSKI.PROJEKT.PL e-mail m.jagodzinski@projekt.pl		
Objekt: Budynek mieszkalny wielorodzinny 24 lokality wraz z niezbędną infrastrukturą techniczną Adres: działki nr 11/15, 11/16 oraz 11/25 położone przy ul. Biskupa Jana Dantyszka 10 87-200 Wąbrzeźno	Investor: Regionalne Wąbrzeskie Towarzystwo Budownictwa Społecznego Sp. z o.o. Adres: ul.Kętrzyńskiego 121A, 87-200 Wąbrzeźno Temat opracowania:	
Architektura: mgr inż. arch. Anna Szulc Nr upr. UAN-IV/8346/10/88 specjalność: arch.	Podpis:	
Sprawdzający: mgr inż. arch. Elżbieta Grachocka Nr upr. UAN-IV/8346/229/10/81-88 specjalność: arch.	Podpis:	
Konstrukcyjna: mgr inż. Szymon Rudnicki KUP/0157/PWBKb/17 specjalność: arch.	Podpis:	
Sprawdzający konstr.: mgr inż. Michał Jagodziński Nr upr. KUP/0039/PWOK/04 specjalność: konstr.-bud.	Podpis:	
Branża sanit.: mgr inż. Mateusz Maciejewski nr upr. WAM/0137/PWOS/18 specjalność: sanitarna	Podpis:	
Sprawdzający sanit.: mgr inż. Damian Grabowski nr upr. KUP/0195/PWBS/18 specjalność: sanitarna	Podpis:	
Branża elektr.: mgr inż. Stanisław Osński Nr upr. UAN-IV/8346/110/10/86 specjalności: instalacyjno-inżynierskiej w zakresie sieci i instalacji elektrycznych	Podpis:	
Sprawdzający elektr.: mgr inż. Krzysztof Kzemiński Nr upr. WAM/0110/PWOE/16 specjalności: instalacyjno-inżynierskiej w zakresie sieci i instalacji elektrycznych	Podpis:	
Opracował: mgr inż. arch. Paweł Igiński	Podpis:	
Skala 1:500	data: 21.08.2020 r.	rys.nr U1.0

Potwierdzam zgodność kopi mapy z oryginałem mapy do celów projektowych

ZŁSIANIENIE POWIERZCHNI ZAGOSPODAROWANIA TERENU działek nr ewid. 11/15, 11/16 oraz 11/25 położonych w Wąbrzeźnie - w granicach opracowania-

Numer	Nazwa	Powierzchnia [m ²]
1.	proj. budynek mieszkalny wielorodzinny	426,27
2.	proj. powierzchnia utwardzona - kostka betonowa gr. 6cm	258,27
3.	proj. powierzchnia utwardzona - kostka betonowa gr. 8cm	661,5
4.	proj. pow. biologicznie czynna - trawa oraz zieleń urządzona	1389,61
Razem		2935,65