




Południowy-zachód
1 : 100

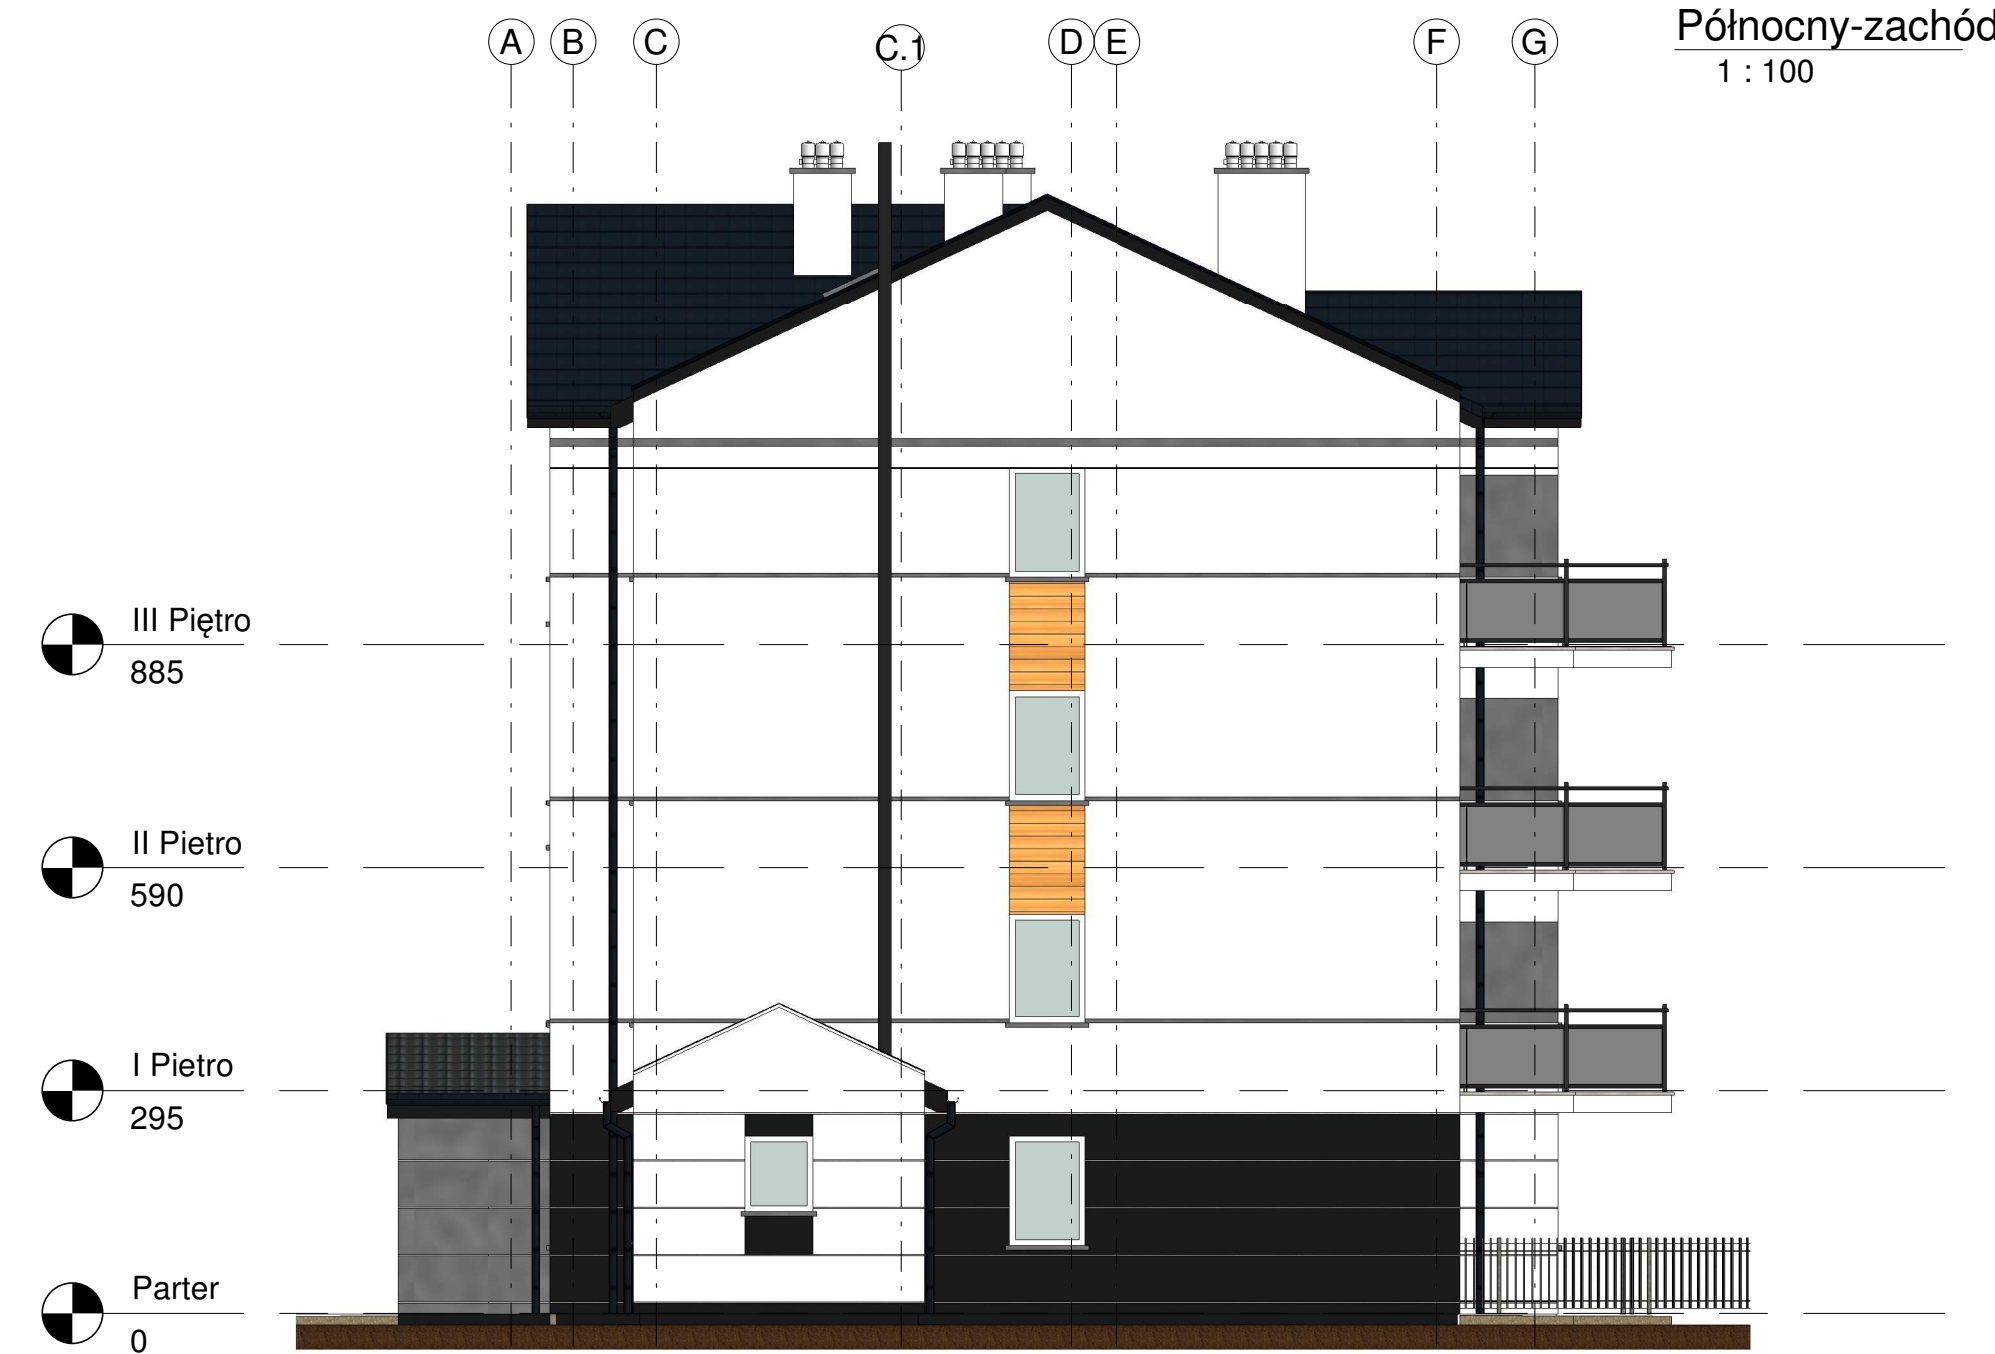

Północny-zachód
1 : 100

UWAGA:

1. Rysunek rozpatrywać razem z rys. architektury, konstrukcji oraz projektami branżowymi.
2. Przy otworach okiennych i drzwiowych wykonać węgarok z warstwy styropianu/ wełny mineralnej gr.3cm.
3. Szczegółowe wytyczne z zakresu instalacji sanitarnych oraz elektrycznych wg projektu w/w branż.
- 4.Szczegółowe wytyczne ochrony przeciwpożarowej obiektu wg opisu zabezpieczeń przeciwpożarowych.
5. Przedstawiona kolorystyka jest jedynie propozycją. Szczegółowe rozwiązania kolorystyczne wg wytycznych inwestora.
- 6.Cokół widocznej części ściany fundamentowej należy wykonać z tynku cokołowego przeznaczonego do ścian fundamentowych (np. żywicznego).
- 7.Podziały na elewacji (bonie) wykonać za pomocą listew systemowych do boniowania.
- 8.W projekcie zastosowano tynki elewacyjne cienkowarstwowe oraz tynki dekoracyjne (imitacja drewna).

Określenia materiałów i technologii za pomocą znaków towarowych i nazw handlowych użyto w celu dostatecznie dokładnego opisanie materiałów budowlanych. Dopuszcza się zastosowanie materiałów i technologii równoważnych.

BIURO PROJEKTÓW I INWESTYCJI BUDOWLANYCH "Jagodziński PROJEKT"
mgr inż. Michał Jagodziński, mgr inż. Rafał Pokuciński
ul. Ciesłowa 2, 87-213 Rybnik tel. 566873731
kom. 692 422 585, kom. 728 594 151 NIP: 878-157-88-66
www.JAGODZINSKI.PROJEKT.PL e-mail: m.j@jagodzinskiprojekt.pl

Obiekt: Budynek mieszkalny wielorodzinny 24 lokowy wraz z niezbędną infrastrukturą techniczną

Adres: działki nr 11/15, 11/16 oraz 11/25 położone przy ul. Biskupa Jana Dantyszka 10, 87-200 Wąbrzeźno

Inwestor: Regionalne Wąbrzeskie Towarzystwo Budownictwa Społecznego Sp. z o.o.

Adres: ul. Kętrzyńskiego 121A, 87-200 Wąbrzeźno

FAZA PROJEKTU: PROJEKT BUDOWLANY BRANŻA: ARCHITEKTURA

Temat opracowania: Elewacje

Architektura: mgr inż. arch. Anna Szulc
UAN-IV/8346/126/TO/88
specjalność: architektoniczna Podpis

Sprawdzający: mgr inż. arch. Elżbieta Grzechotka
UAN-IV/8346/226/TO/87-88
specjalność: architektoniczna

Opracował: mgr inż. arch. Paweł Igliński Podpis

skala: 1 : 100 21.08.2020 rys. nr: A8.0